Département :
MARNE

Commune :
PROUILLY

Section : ZA
Feuille : 000 ZA 01

Échelle d'origine : 1/2000
Échelle d'édition : 1/5000

Date d'édition : 08/06/2023
(fuseau horaire de Paris)

Coordonnées en projection : RGF93CC49
©2022 Direction Générale des Finances Publiques

DIRECTION GÉNÉRALE DES FINANCES PUBLIQUES

EXTRAIT DU PLAN CADASTRAL

2

Chemin de Naurois

Le plan visualisé sur cet extrait est géré par le centre des impôts foncier suivant :
SDIF MARNE
Cité administrative Tirlet 51036
51036 Chalons en Champagne Cedex
tél. 03-26-68-60-36 -fax
sdif.chalons-en-champagne@dgfip.finances.gouv.fr

Cet extrait de plan vous est délivré par :

cadastre.gouv.fr

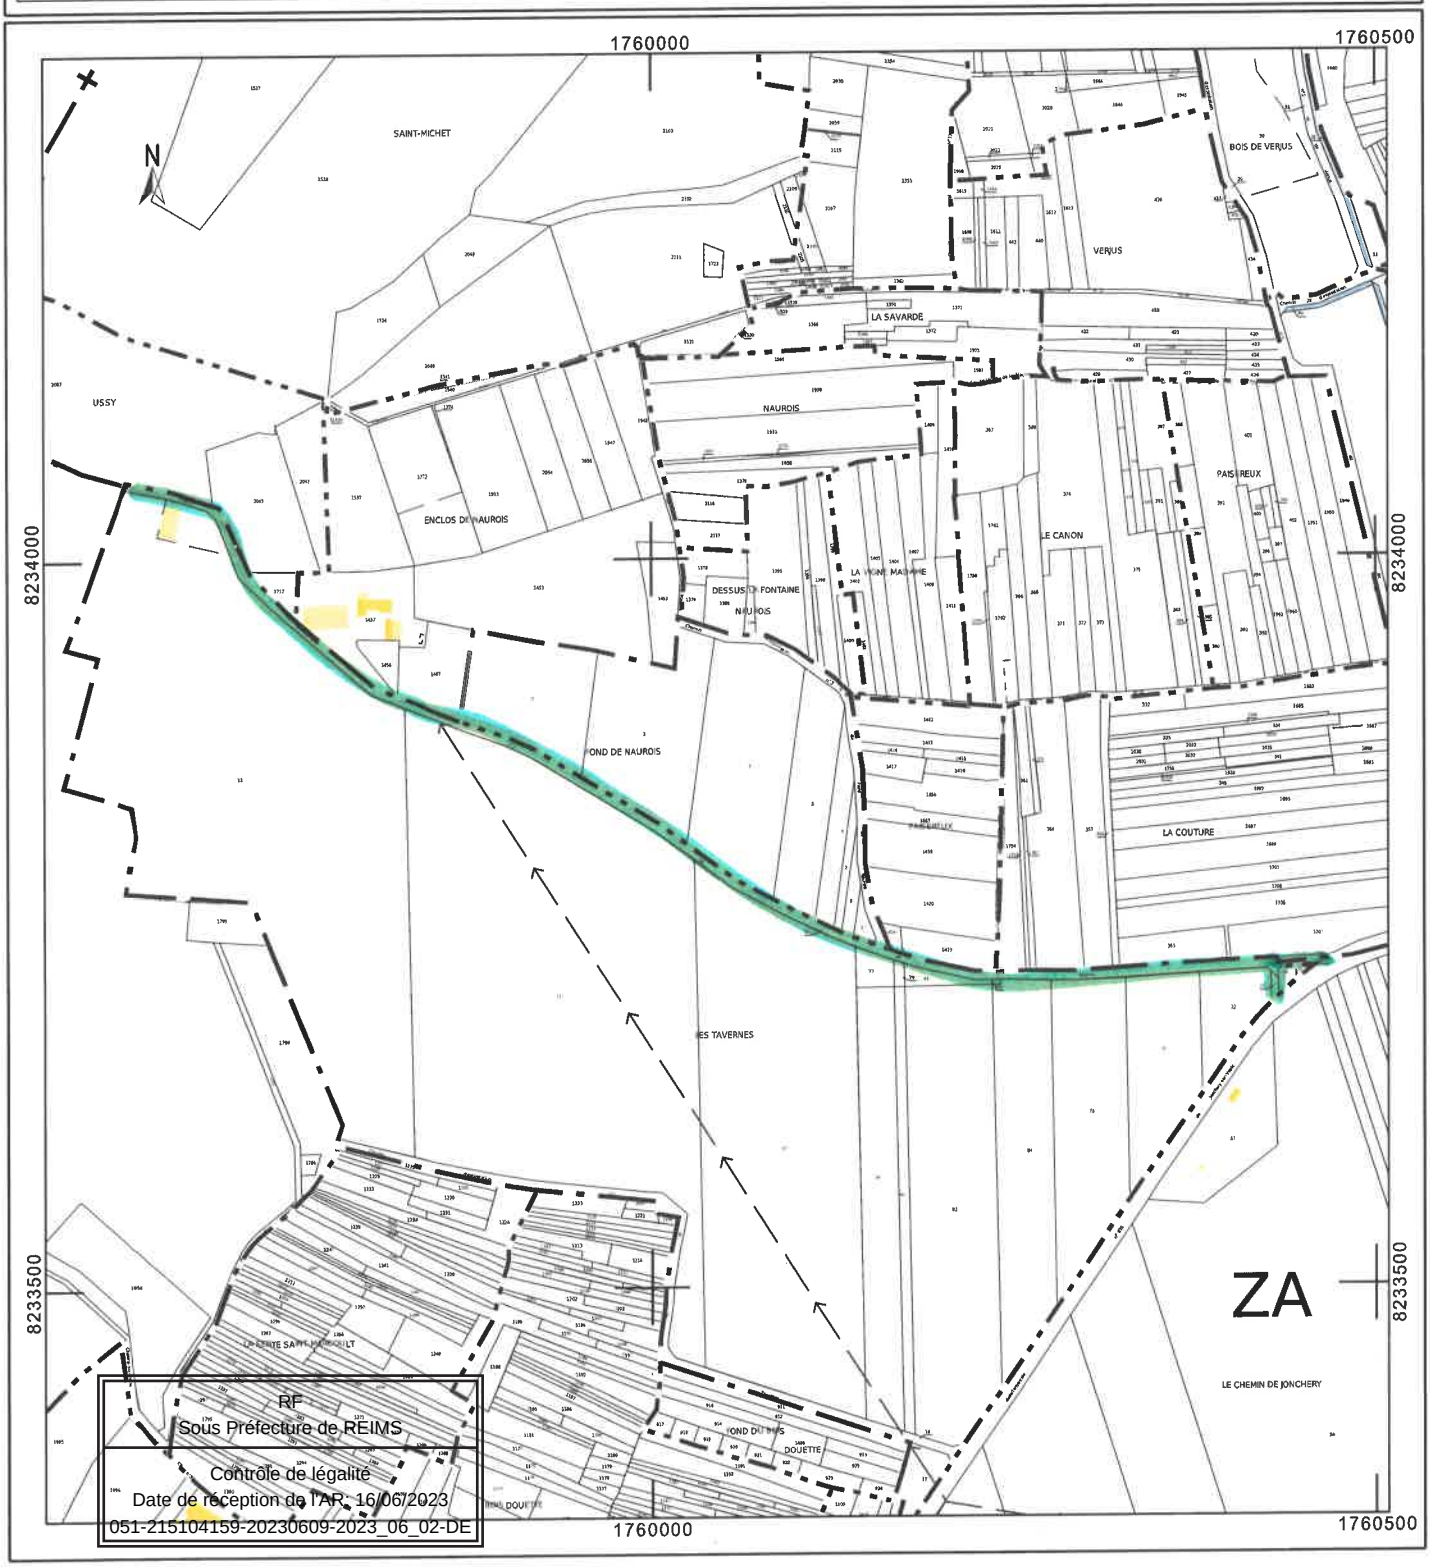

RF
Sous Préfecture de REIMS
Contrôle de légalité
Date de réception de l'AR: 16/06/2023
051-215104159-20230609-2023_06_02-DE